

ДОНЕЦКАЯ НАРОДНАЯ РЕСПУБЛИКА
АДМИНИСТРАЦИЯ АМВРОСИЕВСКОГО РАЙОНА
РАСПОРЯЖЕНИЕ
ГЛАВЫ АДМИНИСТРАЦИИ РАЙОНА

от 07.06.2019 № 694
г. Амвросиевка

О передаче объектов
районной коммунальной
(муниципальной) собственности

В соответствии с подпунктами 1.2., 2.4., 3.1.1., 3.2.3., 3.8.6., 4.1., 5.2.-5.4. Временного (типового) положения о местных администрациях Донецкой Народной Республики, утверждённого Указом Главы Донецкой Народной Республики от 19.01.2015 № 13, для обеспечения сохранности объектов районной коммунальной (муниципальной) собственности, их использования по целевому назначению, решения основных задач жизнедеятельности района

РАСПОРЯЖАЮСЬ:

1. Передать на балансы нижеуказанных юридических лиц следующие объекты районной коммунальной (муниципальной) собственности:

1.1 Центру первичной медико-санитарной помощи в Амвросиевском районе согласно приложения 1;

1.2 Амвросиевской центральной районной больнице согласно приложения 2;

*Начальник общего отдела
администрации района*



КОПИЯ ВЕРНА

Е. В. Орлова

1.3 Управлению образования администрации Амвросиевского района согласно приложения 3;

1.4 Отделу культуры администрации Амвросиевского района согласно приложения 4;

1.5 Управлению труда и социальной защиты населения администрации Амвросиевского района согласно приложения 5;

1.6 Территориальному центру социального обслуживания (предоставления социальных услуг) администрации Амвросиевского района согласно приложения 6;

1.7 Коммунальному предприятию бытового обслуживания населения «Бытсервио» согласно приложения 7;

1.8 Коммунальному предприятию «Амвросиевская заготовительная контора» согласно приложения 8;

1.9 Администрации Амвросиевского района согласно приложения 9.

2. Распоряжение главы администрации Амвросиевского района от 20.11.2017 №565 «О передаче объектов районной коммунальной (муниципальной) собственности» считать утратившим силу.

Глава администрации района



[Signature] И.В. Лызов

*Начальник общего отдела
администрации района*



[Signature] Е.В. Орлова

КОПИЯ ВЕРНА

Приложение 3
к распоряжению главы
администрации района
от 01.06.2019 № 694

Опись
объектов районной коммунальной (муниципальной)
собственности, которые находятся на балансах учреждений
управления образования администрации Амвросиевского района
по состоянию на 01.06.2019г

№ пп	Наименование имущества	Ед. изм	Количество	Балансовая стоимость, рос. руб.
МОУ" Амвросиевская школа №2"				
1	Забор	секция	17	2 966.00
2	Забор	м/п	100	9 612.00
3	Замощение бетонное	кв.м	280	49 704.00
4	Здание школы	кв.м	2787	2 289 812.00
5	Пристройка	кв.м	843	790.00
6	Сарай	кв.м	45.7	6 766.00
7	Тир	кв.м	90.3	16 518.00
8	Туалет	кв.м	32.3	5 350.00
МОУ" Амвросиевская школа №4"				
9	Ворота	шт	1	138.00
10	Забор (сетка металлическая)	секция	14	310.00
11	Забор	м/п	513	54 594.00
12	Замощение	кв.м	1298.6	21 250.00
13	Здание школы	кв.м	3654.1	1 999 916.00
МОУ" Амвросиевская школа №5"				
14	Здание школы	кв.м	3045	4 205 874.00
15	Туалет	кв.м	14.04	800.00
МОУ" Амвросиевская школа №6"				
16	Забор	секция	92	10 566.00
17	Замощение бетонное	кв.м	929	64 574.00
18	Здание школы	кв.м	1106.9	606 318.00
19	Здание школы	кв.м	5396.5	2 664 506.00
20	Покрытие асфальтное	кв.м	1941	128 704.00
21	Тир	кв.м	275	67 690.00
МОУ" Новоамвросиевская школа"				
22	Забор(металлич.)	секция	110	7 246.00
23	Замощение	кв.м	1952.08	9 160.00
24	Здание школы	кв.м	1545	526 410.00
25	Павильон (столовая)	кв.м	296	30 830.00
26	Туалет наружный	кв.м	14.2	3 000.00
27	Сарай	кв.м	56.5	9 888.00
МОУ" Кутейниковская школа"				
28	Забор	м/п	65.5	2 200.00
29	Здание школы	кв.м	2394.7	1 757 060.00
30	Сарай	кв.м	47.8	1 000.00
31	Туалет	кв.м	29.4	1 000.00
МОУ" Благодатновская школа"				
32	Ворота	шт	1	6 000.00
33	Гараж	кв.м	78.08	16 024.00
34	Забор (сетка металлическая)	секция	129	5 946.00

*Начальник отдела
административной работы*



КОПИЯ ВЕРНА

Е. В. Дреова



**ДОНЕЦКАЯ НАРОДНАЯ РЕСПУБЛИКА
АДМИНИСТРАЦИЯ АМВРОСИЕВСКОГО РАЙОНА
РАСПОРЯЖЕНИЕ
ГЛАВЫ АДМИНИСТРАЦИИ РАЙОНА**

от 18.09.2019 № 1071
г. Амвросиевка

О внесении изменений в распоряжение
главы администрации района
от 07.06.2019 №694

Для изготовления технической документации и осуществления государственной регистрации вещных прав объектов коммунальной (муниципальной) собственности, руководствуясь пунктами 2.4., 3.2.3., 3.8.6., 4.1., 5.2.-5.4. Положения об администрации Амвросиевского района, утвержденного распоряжением главы администрации района от 27.01.2015 №14

РАСПОРЯЖАЮСЬ:

Пункт 1 распоряжения главы администрации Амвросиевского района от 07.06.2019 №694 «О передаче объектов районной коммунальной (муниципальной) собственности» изложить в новой редакции, а именно: «Передать на балансы нижеуказанных юридических лиц и их структурных подразделений следующие объекты районной коммунальной (муниципальной) собственности.»

Первый заместитель главы
администрации района



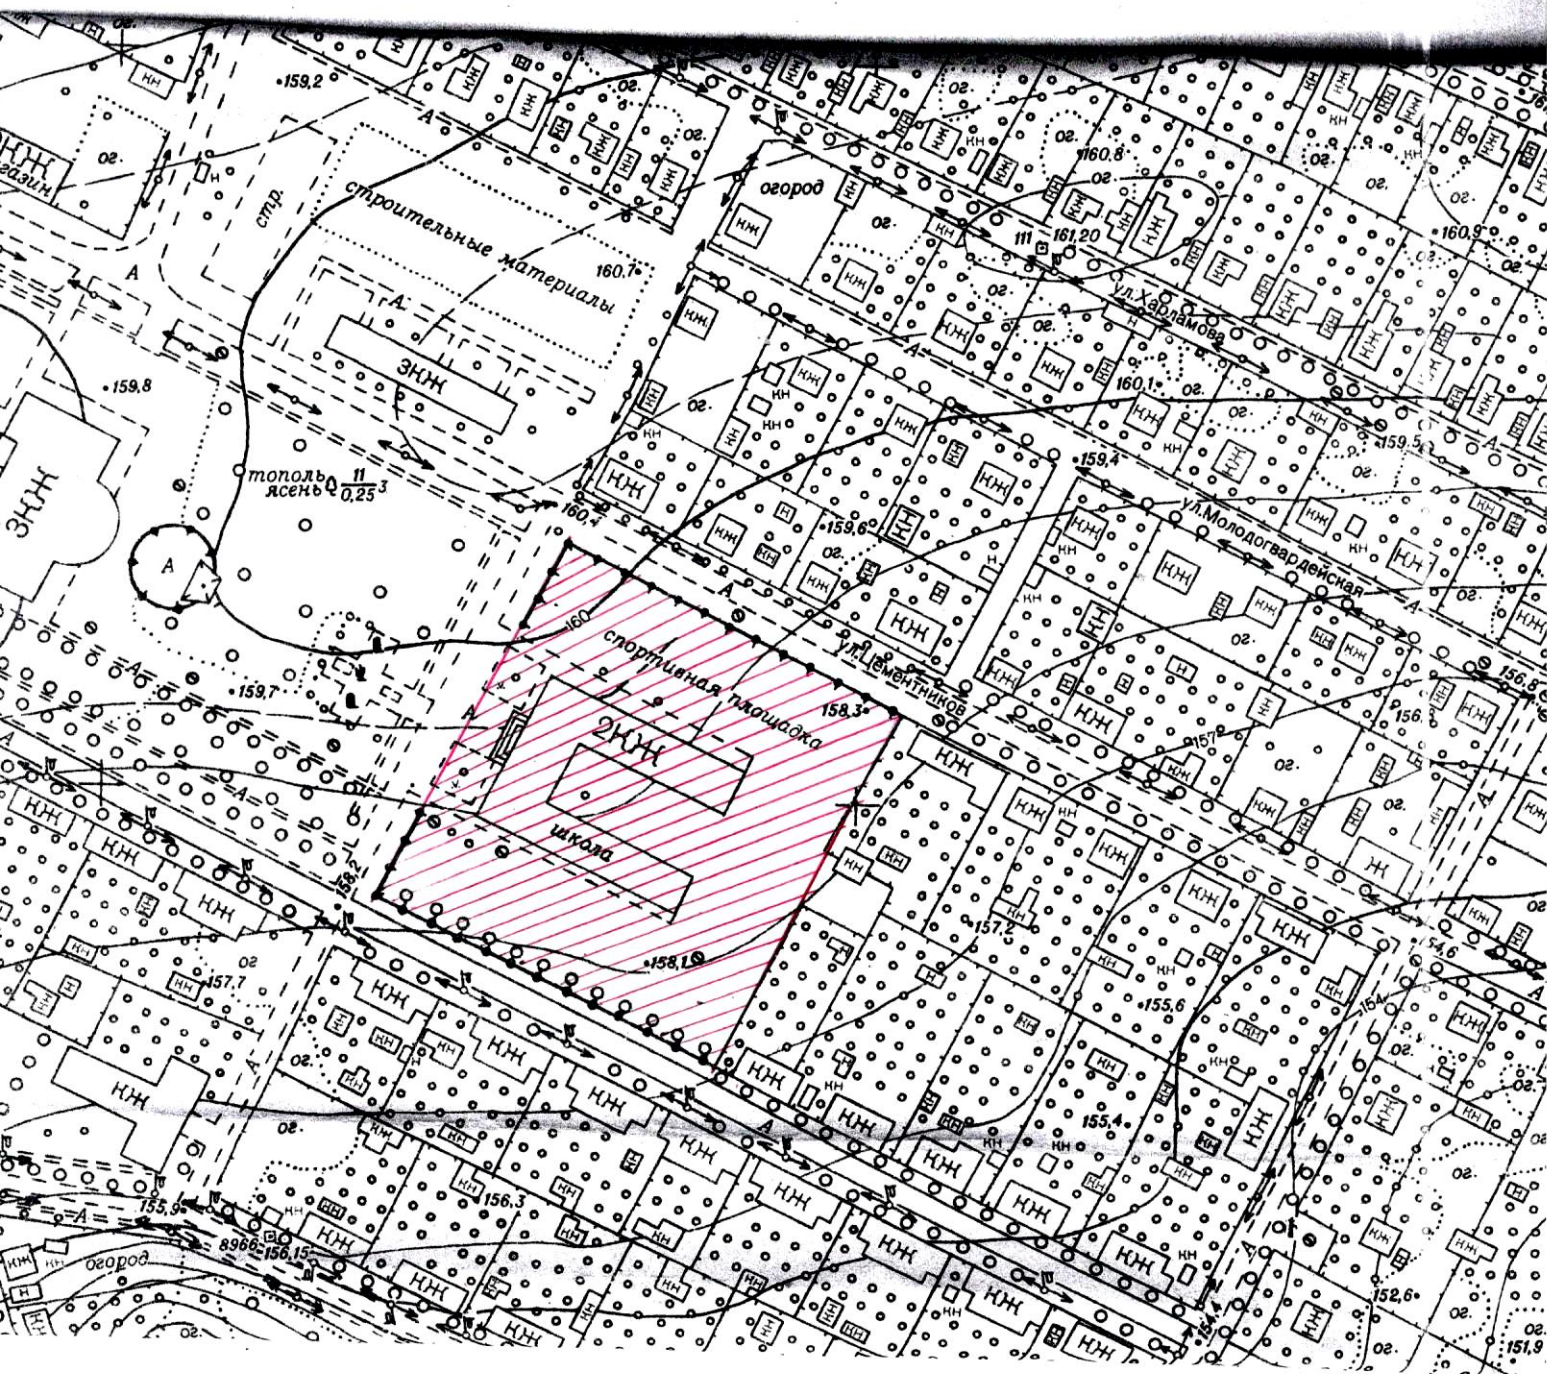

К.А. Зинченко

Выкопировка из генплана пгт. Новоамвросиевское Амвросиевского района

М 1:2000

Объект: Муниципальное общеобразовательное учреждение «Новоамвросиевская школа»

Адрес: Амвросиевский район, пгт. Новоамвросиевское, ул. Некрасова, 4



Начальник отдела архитектуры,
градостроительства и ЖКХ
администрации района



Т.В.Куляева



**ДОНЕЦКАЯ НАРОДНАЯ РЕСПУБЛИКА
АДМИНИСТРАЦИЯ АМВРОСИЕВСКОГО РАЙОНА
РАСПОРЯЖЕНИЕ
ГЛАВЫ АДМИНИСТРАЦИИ РАЙОНА**

от 10.02.2021 № 98
г. Амвросиевка

О присвоении почтового адреса

Руководствуясь Указом Главы Донецкой Народной Республики от 16.08.2016 № 279 «О наделении полномочиями», подпунктами 2.4, 3.1.1, 3.2, 4.1. Положения об администрации Амвросиевского района, утвержденного распоряжением главы администрации района от 27.01.2015 № 14, в соответствии с Временным порядком присвоения почтовых адресов объектам недвижимости, расположенным на территории Амвросиевского района, утвержденным распоряжением главы администрации района от 25.10.2019 №1217, зарегистрированным Амвросиевским районным управлением юстиции Министерства юстиции Донецкой Народной Республики от 06.12.2019 №3570, с целью уточнения почтового адреса для оформления и регистрации вещных прав на объект недвижимого имущества

РАСПОРЯЖАЮСЬ:

1. Присвоить почтовый адрес: 87333, Амвросиевский район, поселок городского типа Новоамвросиевское, улица Некрасова, дом №4 муниципальному общеобразовательному учреждению «Новоамвросиевская школа» Амвросиевского района Донецкой Народной Республики (согласно предоставленной документации).

2. Данное распоряжение является основанием для государственной регистрации указанного объекта недвижимости.

Глава администрации района



И.В.Лызов

касса

НОВОАМВРОСИЕВСКИЙ ПОСЕЛКОВЫЙ СОВЕТ НАРОДНЫХ ДЕПУТАТОВ

ИСПОЛНИТЕЛЬНЫЙ КОМИТЕТ

Р Е Ш Е Н И Е

От 11.01.95 г. №8
п.Новоамвросиевское

О закреплении земельного участка за Новоамвросиевской общеобразовательной школой.

На основании ст.7 Земельного кодекса Украины и решения поселкового Совета от 30.03.94 г., исполком поселкового Совета народных депутатов

Р Е Ш И Л:

1.Закрепить в постоянное пользование за Новоамвросиевской общеобразовательной школой 1-111 ступени земельный участок площадью 1,0 га по границам:

- север - ул.Цементников
- запад - пер.Некрасова
- юг - ул.Маяковского
- восток - частный сектор

Председатель Совета
Секретарь Исполкома

А.В.Царев
Т.И.Неясова



Сверено с оригиналом